
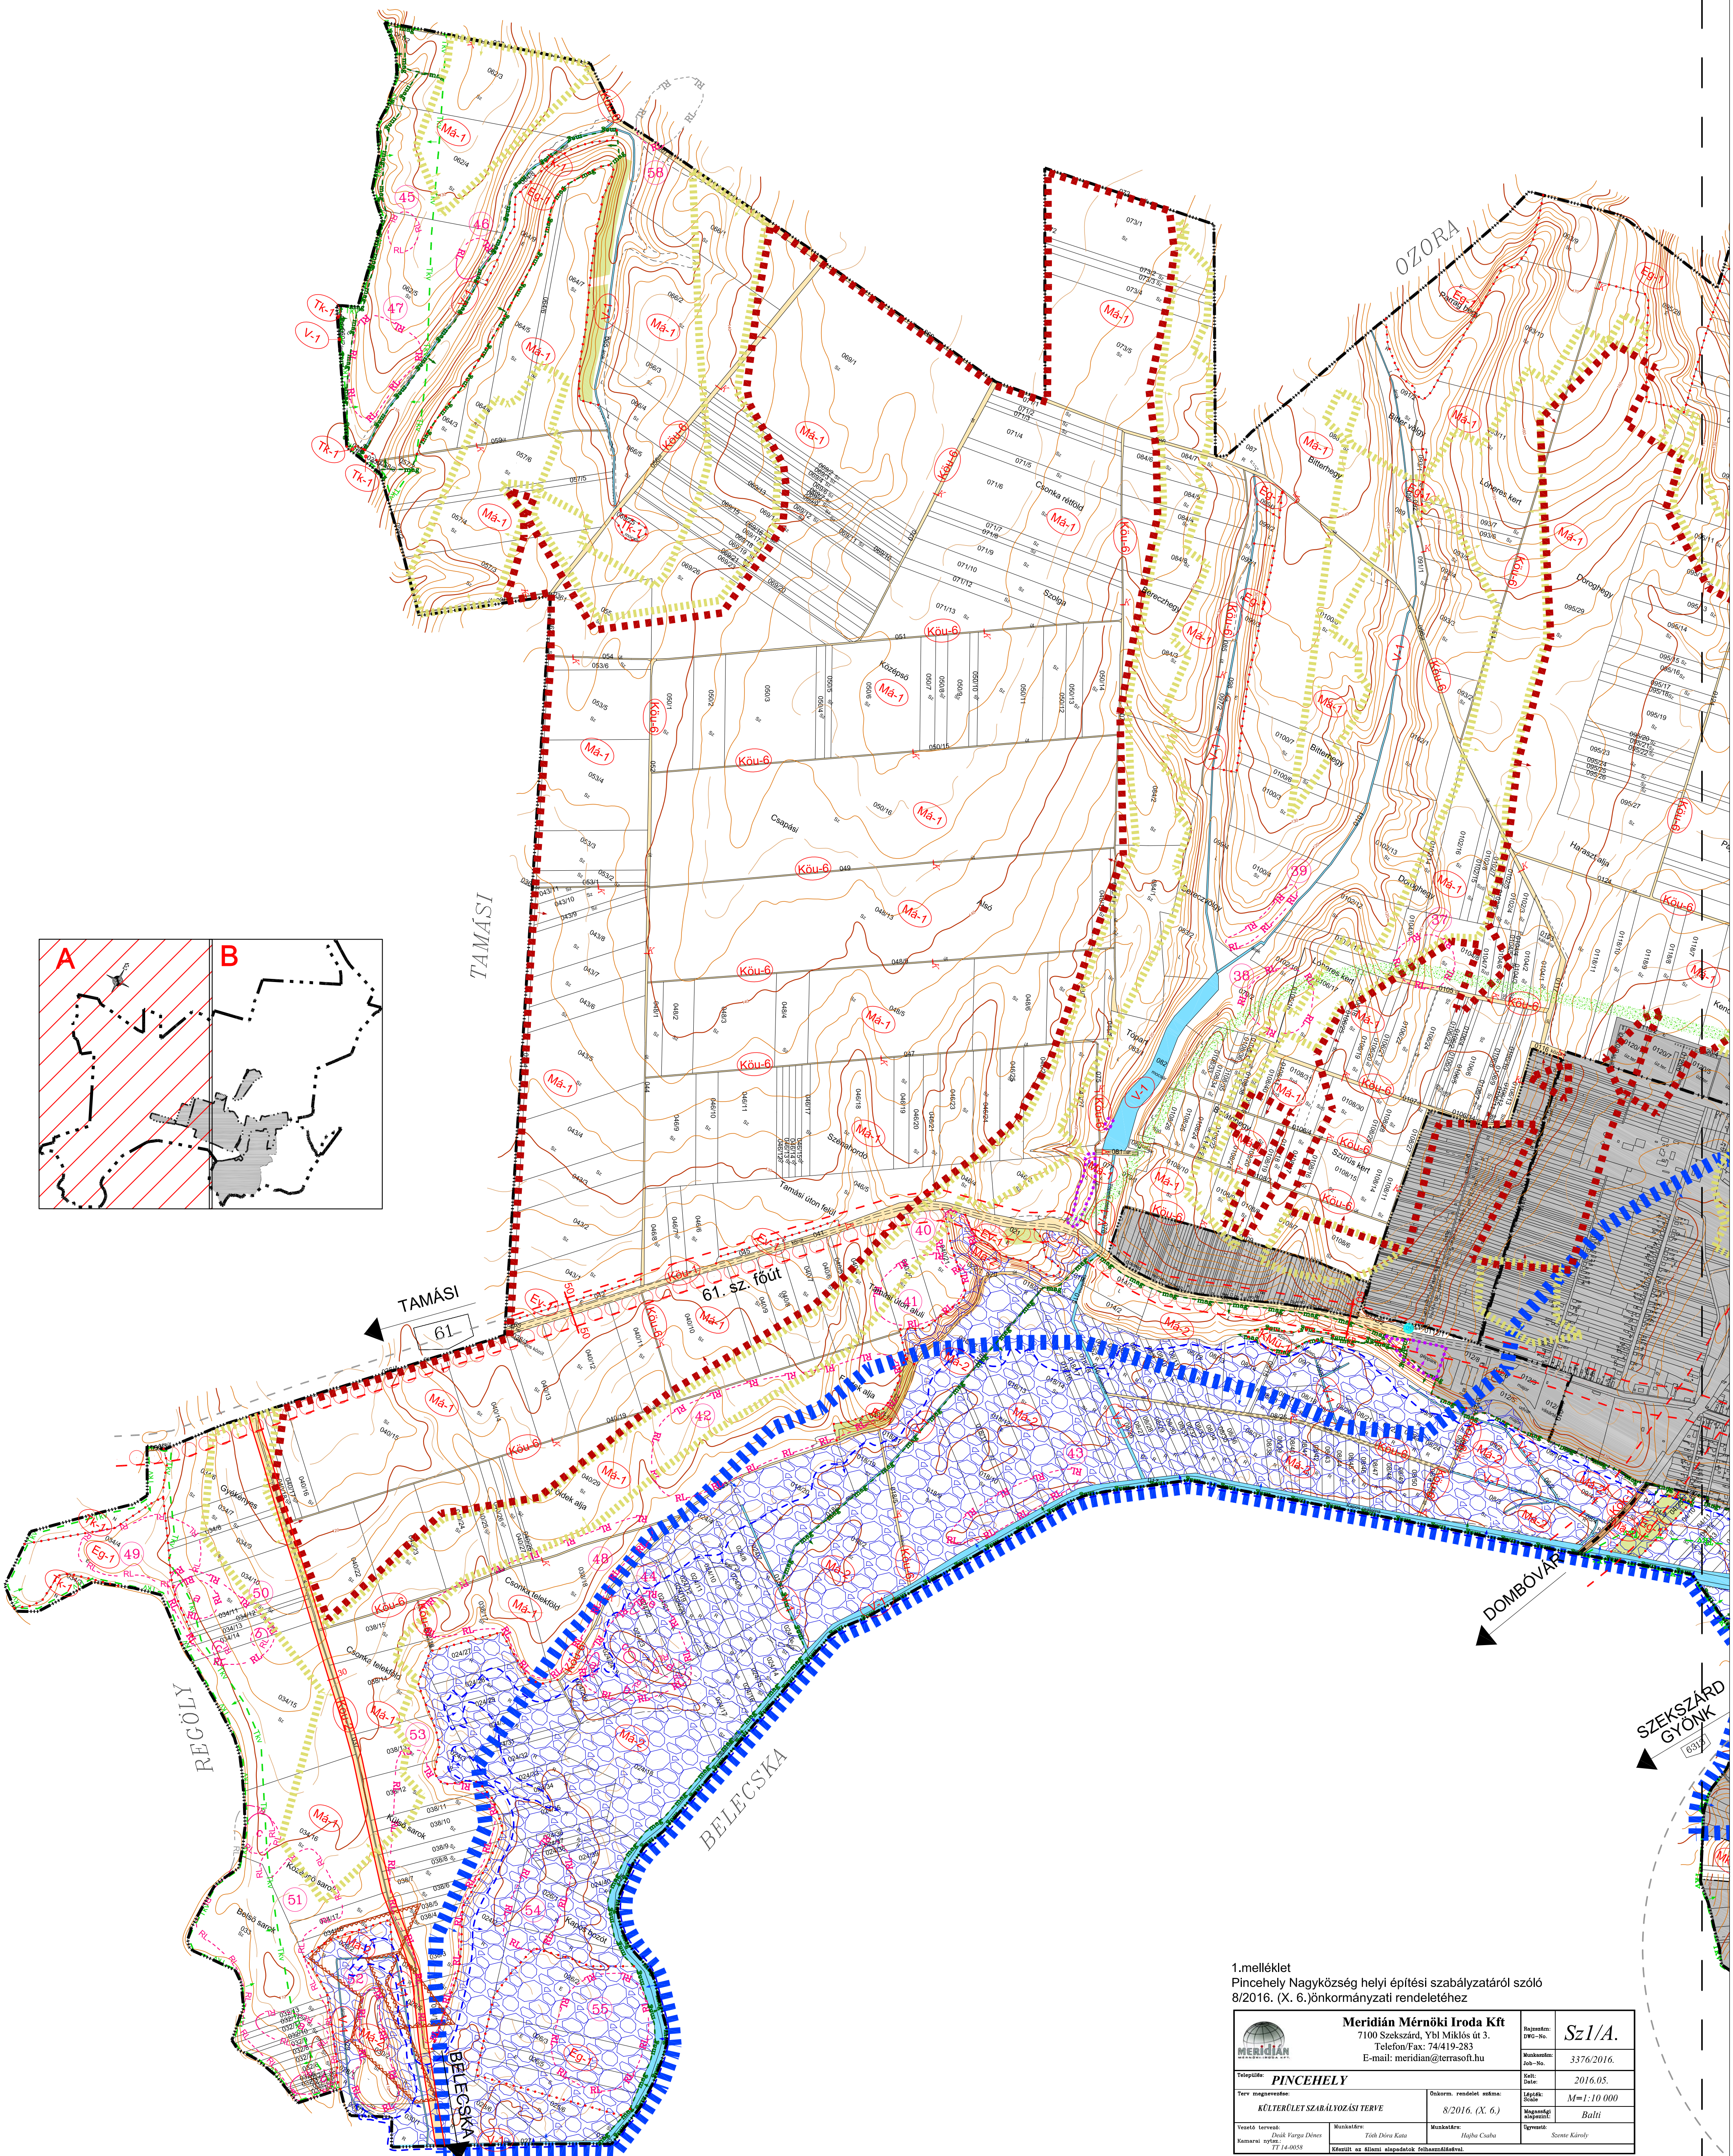


PINCEHELY NAGYKÖZSÉG
TELEPÜLÉSRENDEZÉSI TERV
Külterület szabályozási terve
M = 1: 10 000

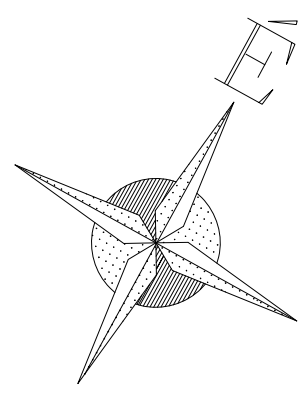

1.melléklet
Pincehely Nagyközség helyi építési szabályzatáról szóló
8/2016. (X. 6.) önkormányzati rendelethez

 Meridián Mérnöki Iroda Kft 7100 Székszárd, Ybl Miklós út 3. Telefon/Fax: 744419-283 E-mail: meridian@terrasoft.hu		Rajzszám: Sz1/A. Munkaszerző: 3376/2016. Készítés dátuma: 2016.05.
Település: PINCEHELY Terv megnevezése: KÜLTERÜLET SZABÁLYOZÁSI TERVE	Döntés rendeleti szám: 8/2016. (X. 6.) Munkatárs: Balti	Légi felvétel: M=1:10 000 Munkatárs: Balti
Vezető tervező: Balki Ferenc Dániel Kamara nyilvántartási szám: 77 14-0658	Munkatárs: Tóth Dóra Kata	Munkatárs: Hajdu Csaba Ellenőrző: Szente Károly
Készült az önkormányzatok felhatalmazásával.		